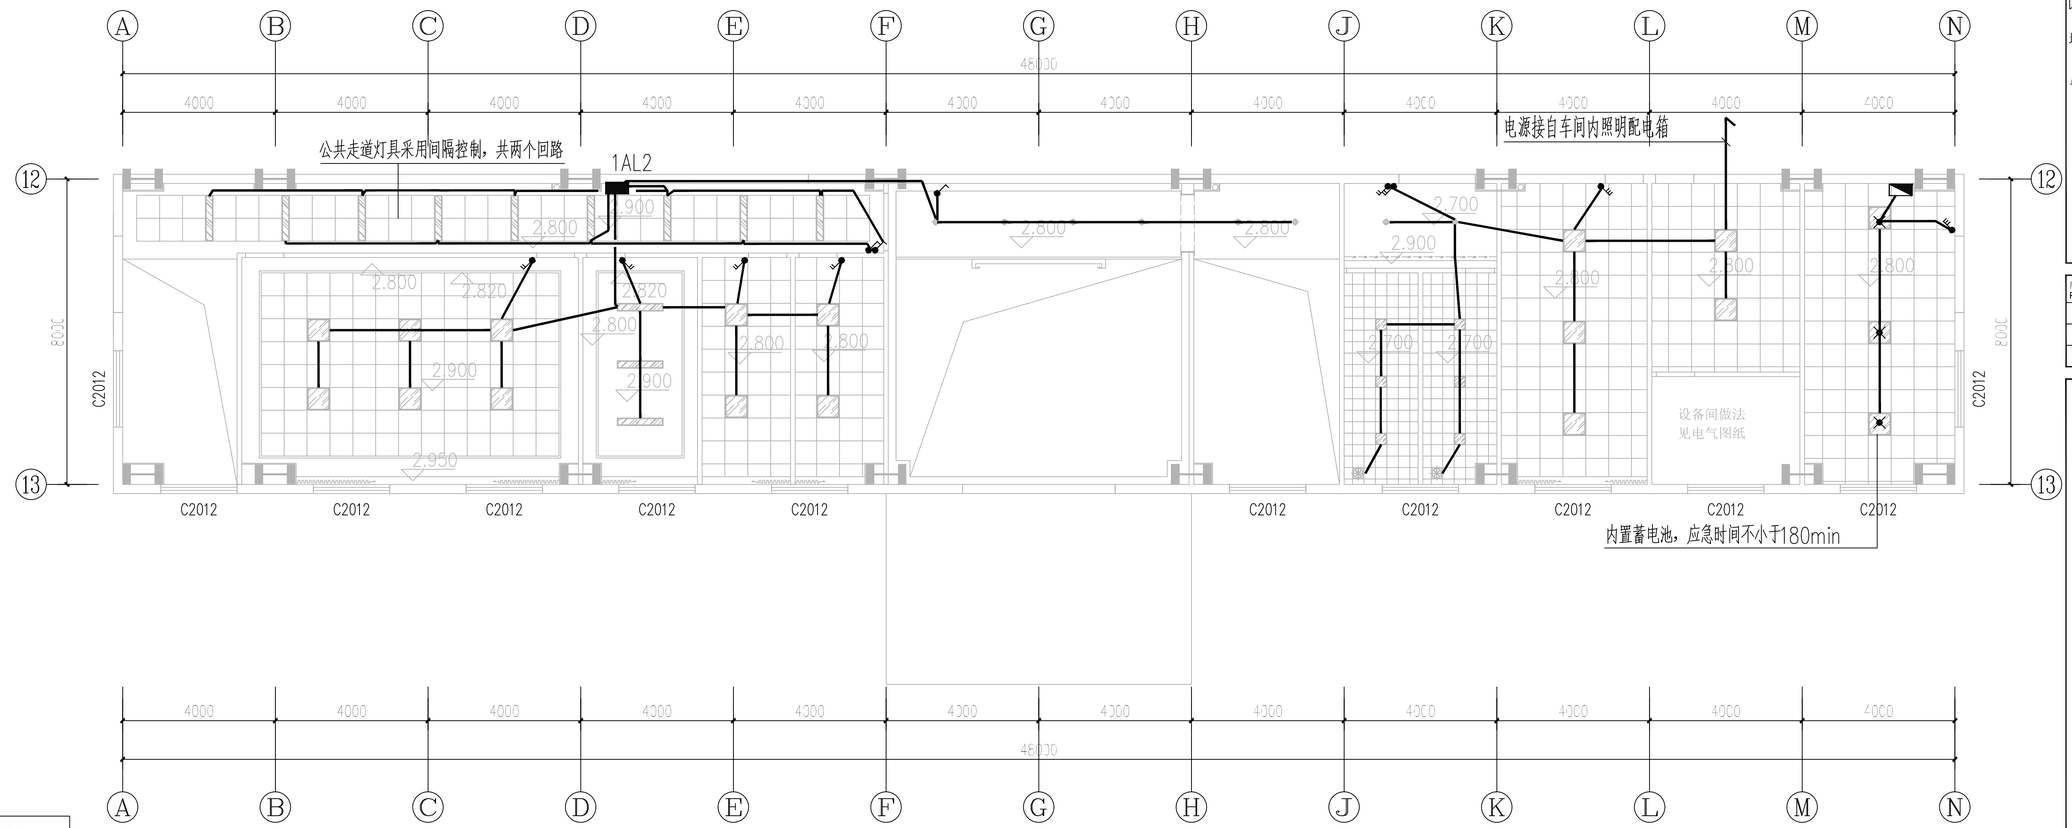

办公区一层照明平面图 1:100

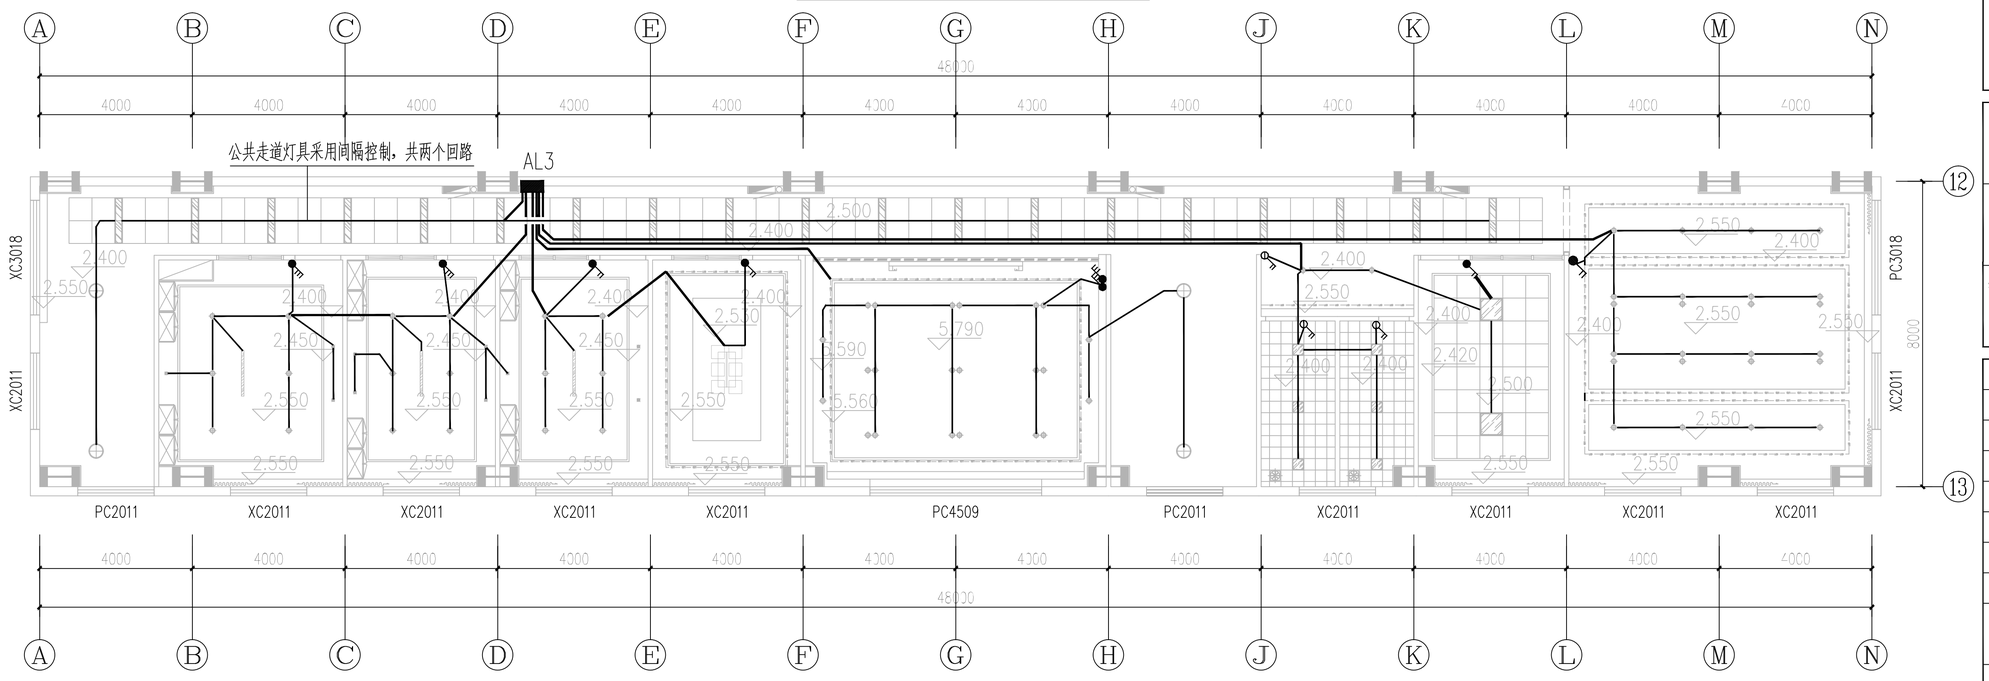

办公区二层照明平面图 1:100

天花图顶面、灯具图例列表：

所有灯具开孔尺寸以样品为准(单位：mm)

序号	图样	说 明	
1		名称	LED平板筒灯(圆形)
		光源	11W 中性光
		规格	直径135mm，开孔120mm
		材质	白色磨砂铝
2		名称	平板筒灯
		光源	4W 白光
		规格	3寸
		材质	PC白色
3		名称	LED胶片灯盘
		光源	32W 白光
		规格	600*600
		材质	冷轧板 白边
4		名称	LED胶片灯盘
		光源	12W 白光
		规格	300*300
		材质	冷轧板 白边
5		名称	吊线灯
		光源	24W 暖白光
		规格	1200*70*40
		材质	铝质
6		名称	LED吸顶圆罩感应灯
		光源	23W 正白光
		规格	400mm
		材质	PVC面罩
7		300*300排风扇	
8		T5一体化LED灯管	
9		50轻钢龙骨9.5厚石膏板吊顶，白色乳胶漆饰面	
10		600*600三防板吊顶	
11		300*300*0.7纯白色集成吊顶	

安徽中佰工程设计有限公司
ANHUI ZHONGBAI ENGINEERING DESIGN CO.,LTD
地址：合肥市包河区大连路6686号徽商总部广场C-办705
ADD: Room 705,block C,Huishang headquarters Plaza, 6686 Dalian Road, Baohe District, Hefei City
电话 TEL: 0551-63712862
传真 FAX: 0551-63712863
工程设计证书编号：A234046727
NATIONAL ARCHITECTURAL DESIGN LICENSE NO: A234046727

版次 REVISION	日期: DATE:

注册师盖章：

建设单位: CLIENT: 安徽峰成电子有限公司

项目名称: PROJECT: 峰成电子有限公司新能源汽车用电容器项目设计

子项名称 SUB-ITEM: 办公楼装饰

审定 APPROVAL		
审核 EXAMINE		
项目负责人 PROJECT CHIEF		
专业负责人 CHIEF		
校对 CHECK		
设计 DESIGN		
制图 DRAWING		

工程代号 PROJECT NO. ZB2022003

图名 TITLE 一、二层照明平面图

比例 SCALE 见图

图号 DRAWN NO 电施-15

日期 DATE 2022 年 01 月