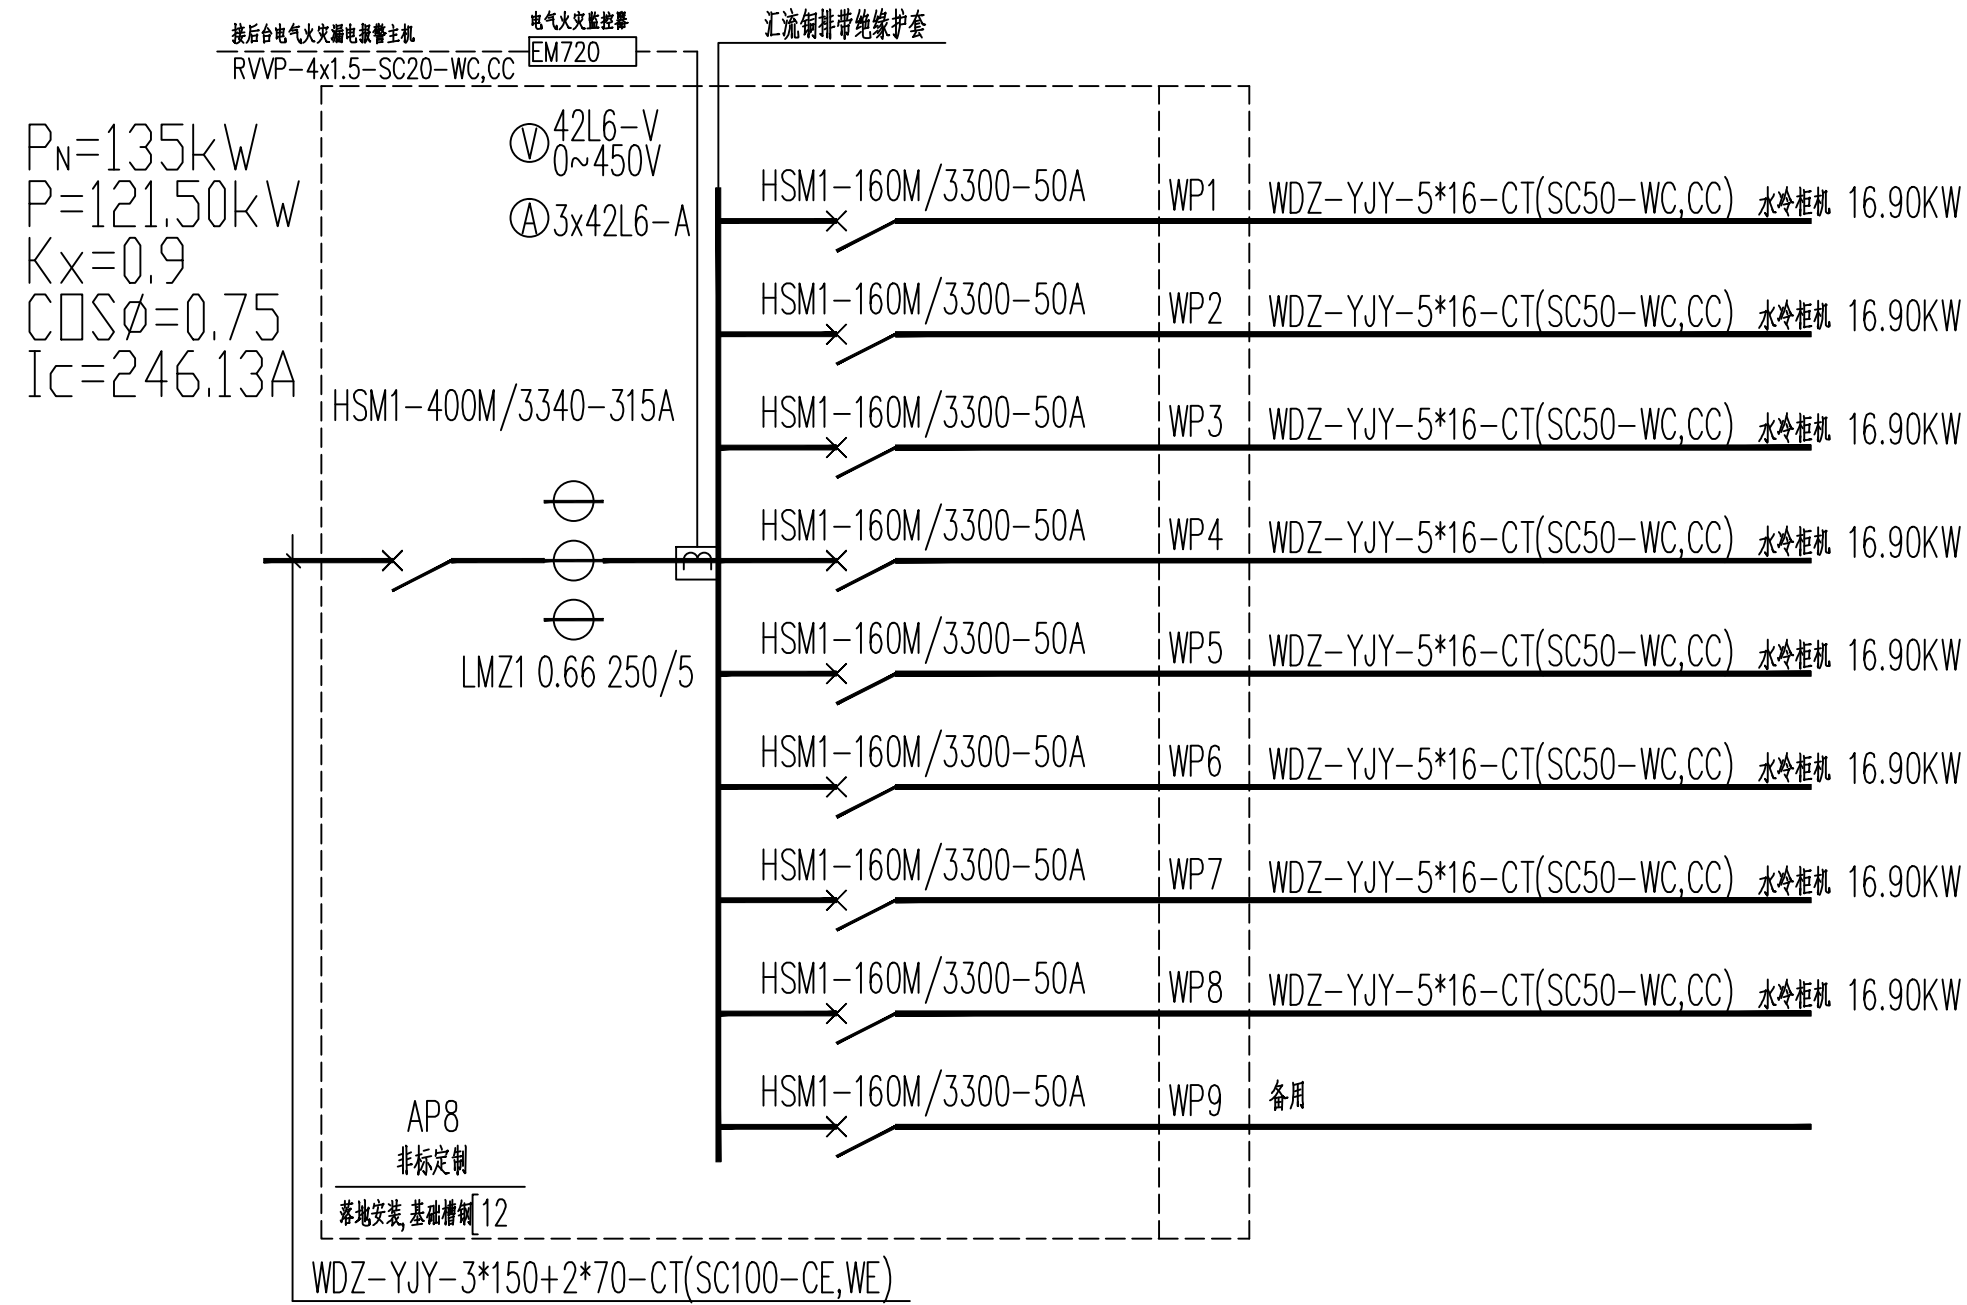
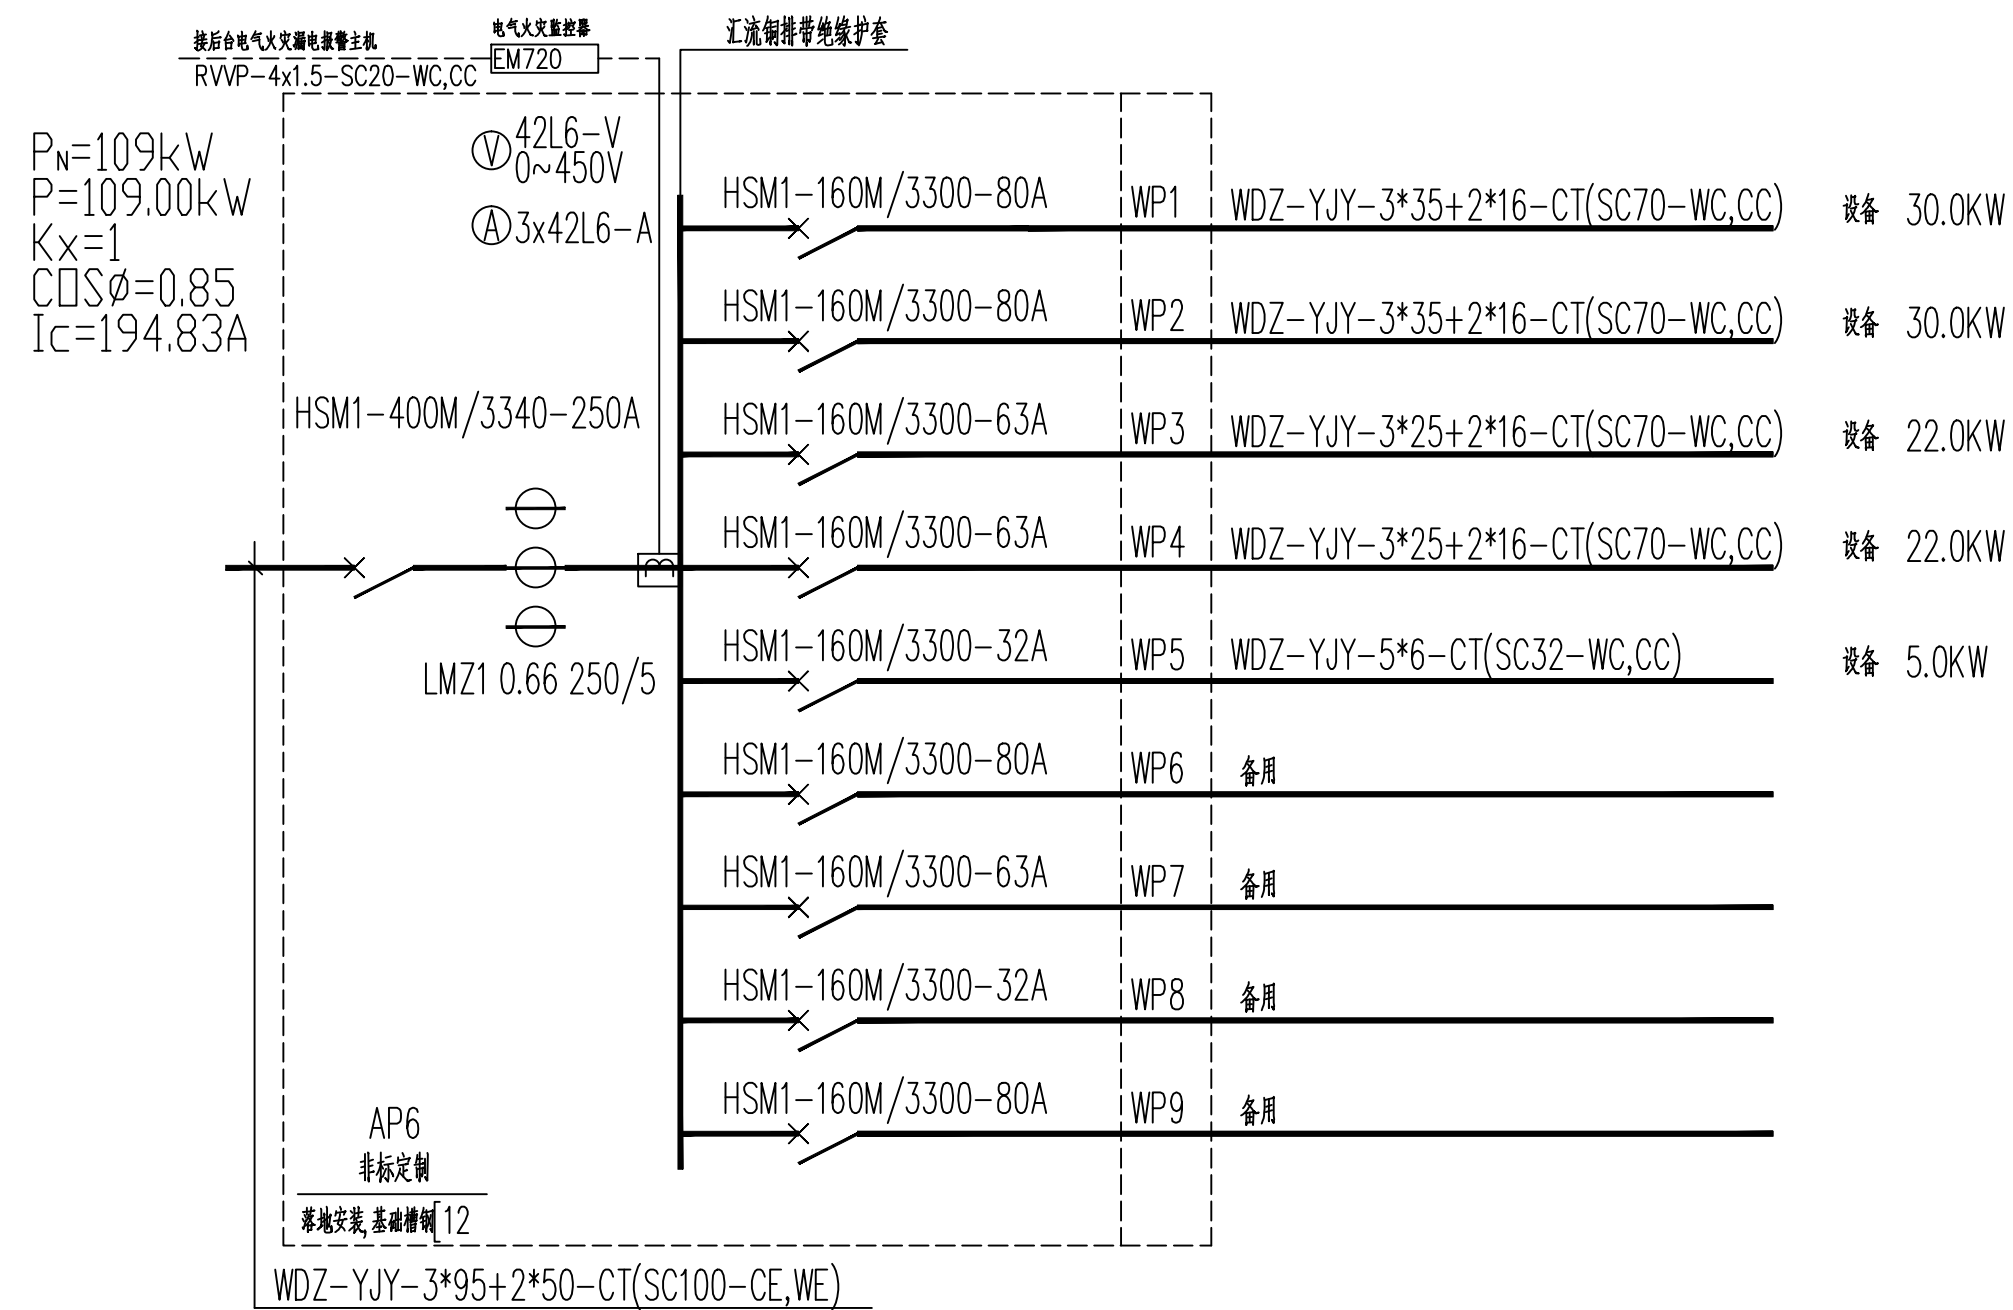
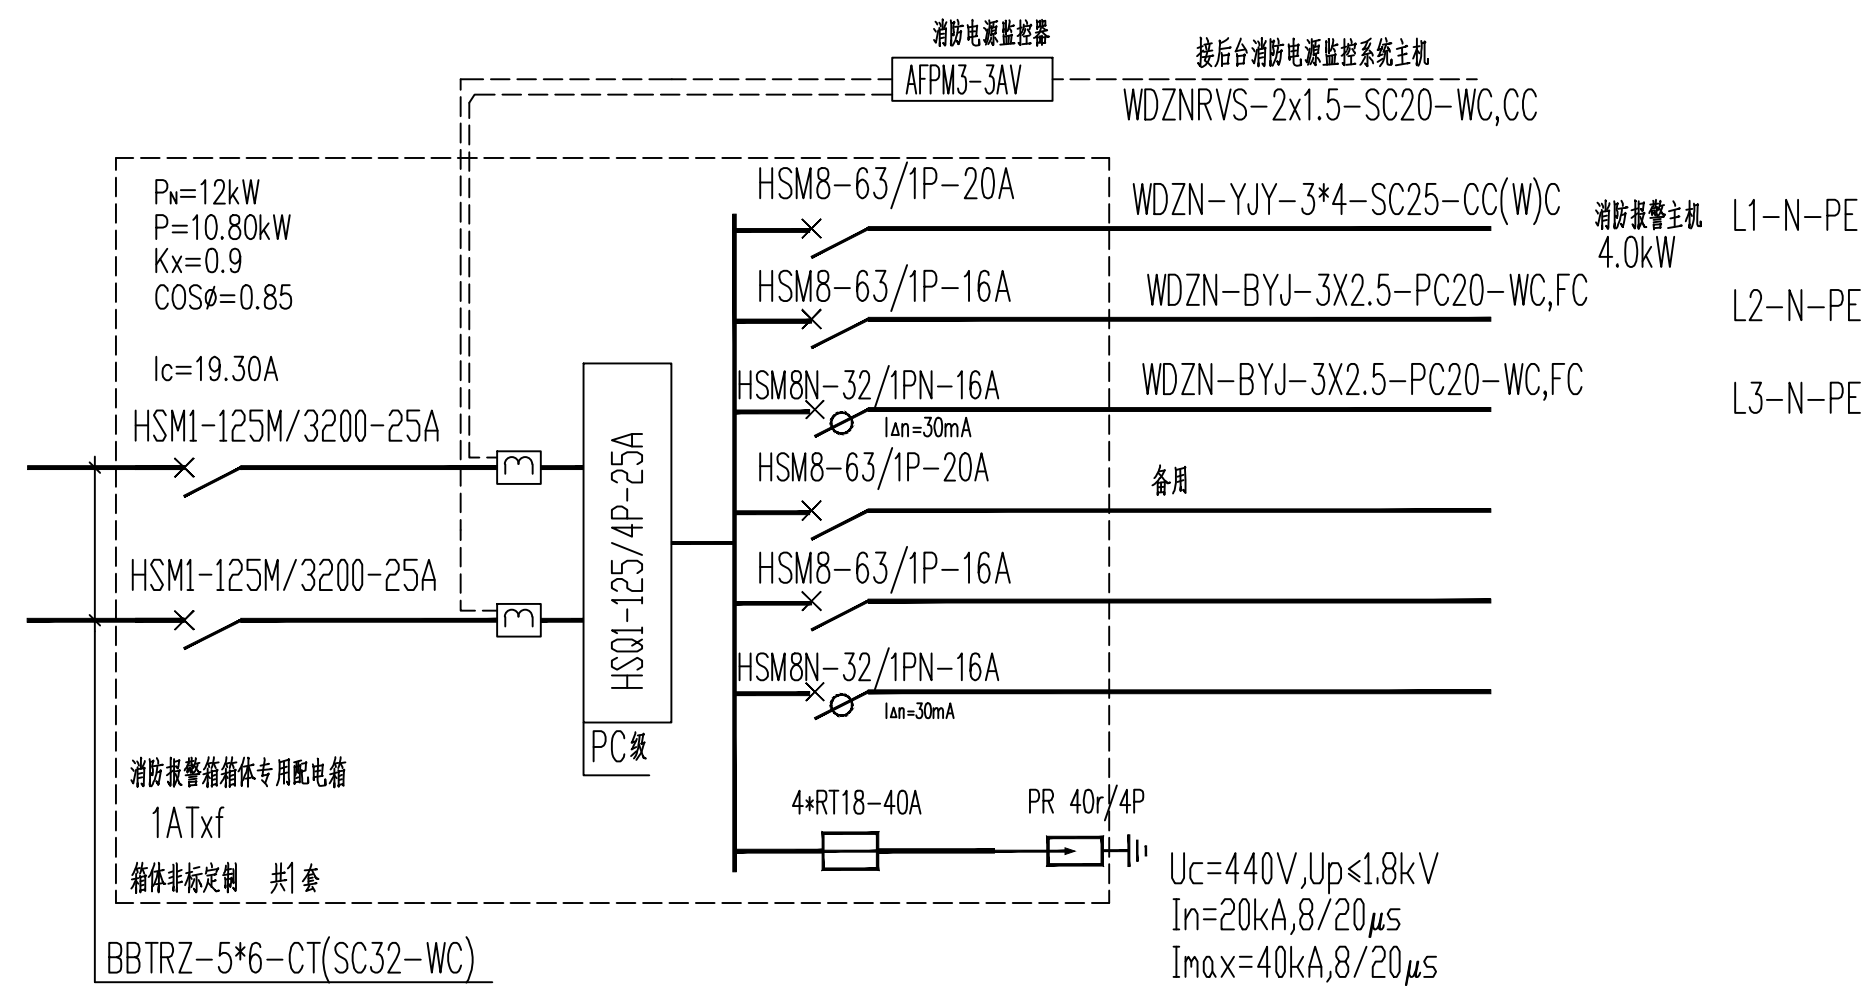
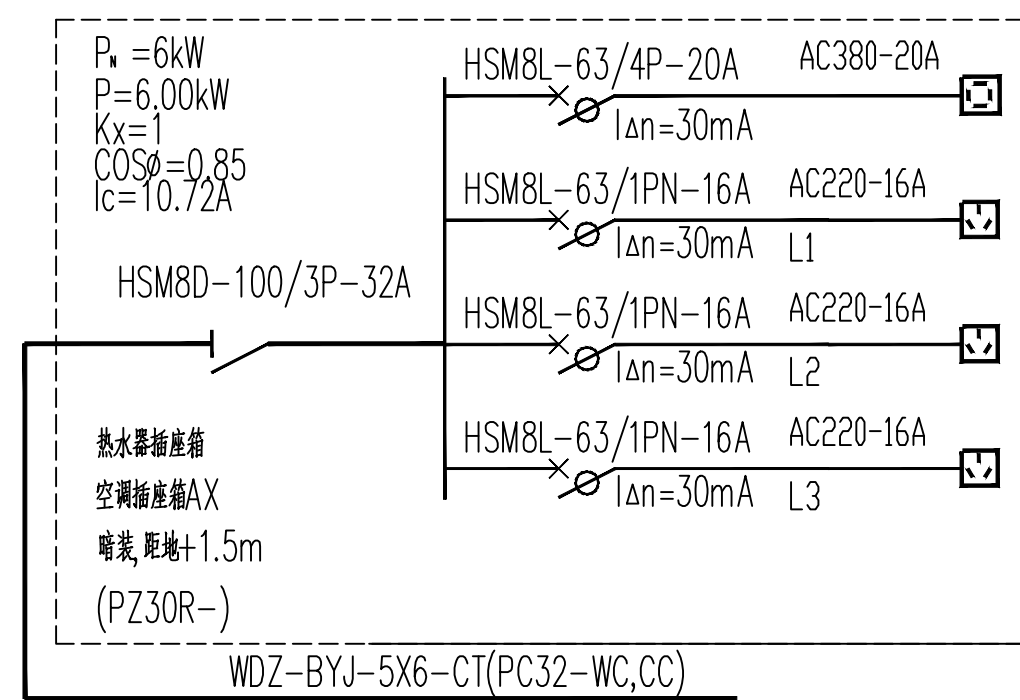
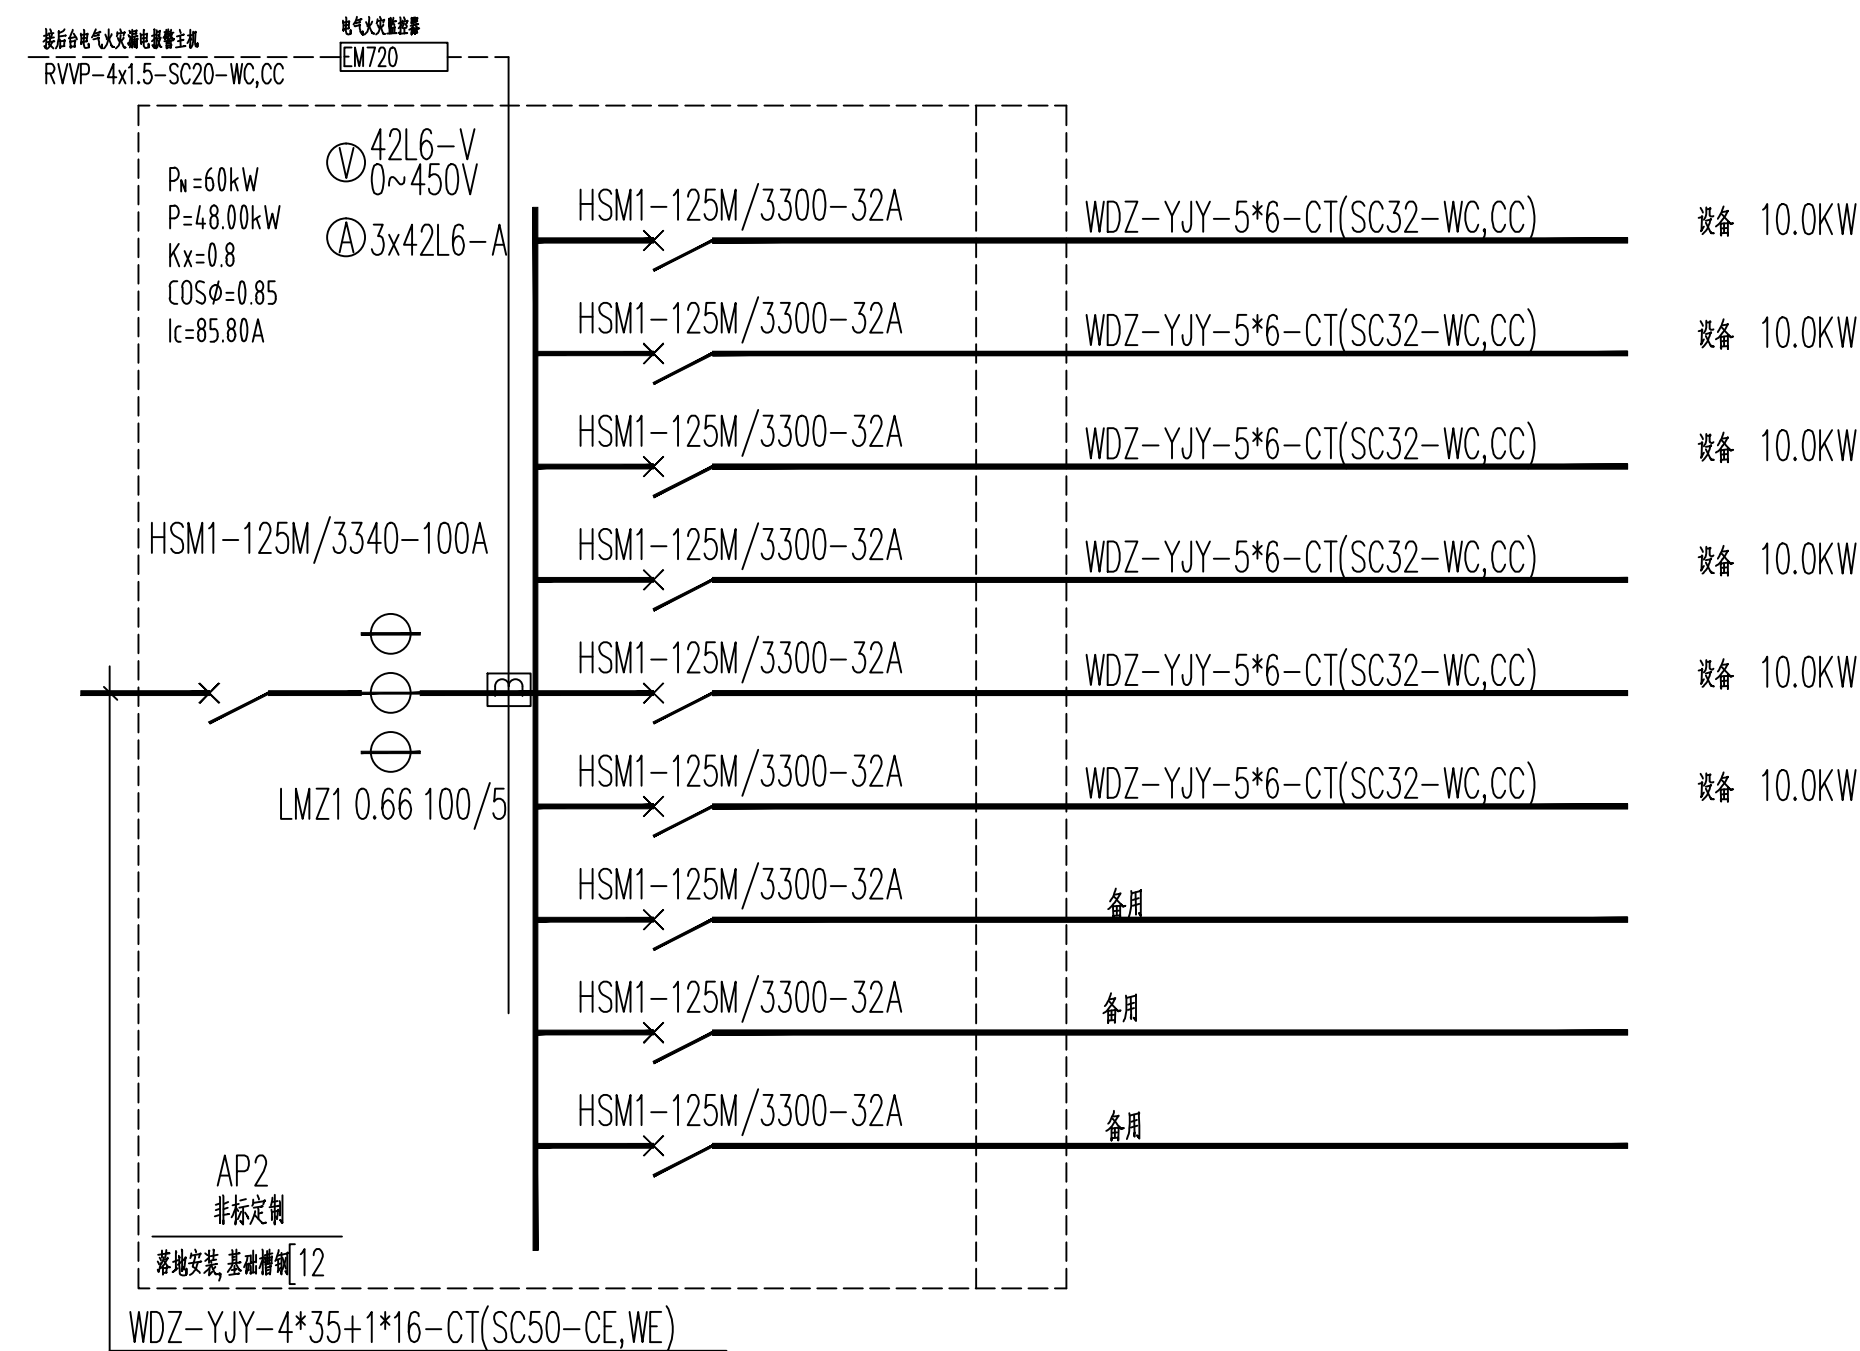


[illegible]

配电系统图 (一)

 安徽中佰工程设计有限公司
ANHUI ZHONGBAI ENGINEERING
DESIGN CO., LTD

地址：合肥市包河区大连路6686号
徽商总部广场C-办05

ADD: Room 705, 705 block C, Huishang
headquarters Plaza, 6686
Dalian Road, Baohe District
Hefei City


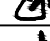
电话:
TEL: 0551-63712862
传真:
FAX: 0551-63712863

工程设计证书编号: A234046727
NATIONAL ARCHITECTURAL DESIGN
LICENSE NO: A234046727

版 次 REVISION	日 期: DATE:

注册师盖章:

建设单位:	安徽峰成电子有限公司
项目名称:	安徽峰成电子有限公司 新能源汽车用电容器项目
子项名称:	SUB-ITEM

审 定 APPROVAL		
审 核 EXAMINE	束 伟	
项目负责人 PROJECT CHIEF	束 伟	
专业负责人 CHIEF	张建军	
校 对 CHECK	张建军	
设 计 DESIGN	卢世毅	
制 图 DRAWING	卢世毅	

工程代号 PROJECT NO.	ZB2022003
图 名 TITLE	配电系统图 (一)
比 例 SCALE	1:100
图 号 DRAWN NO	电施- 03
日 期 DATE	2022 年 01 月