


中	英名	学名	别名	别名
圆扇贝			圆扇	
珠蚌			珍珠蚌	
			白气	

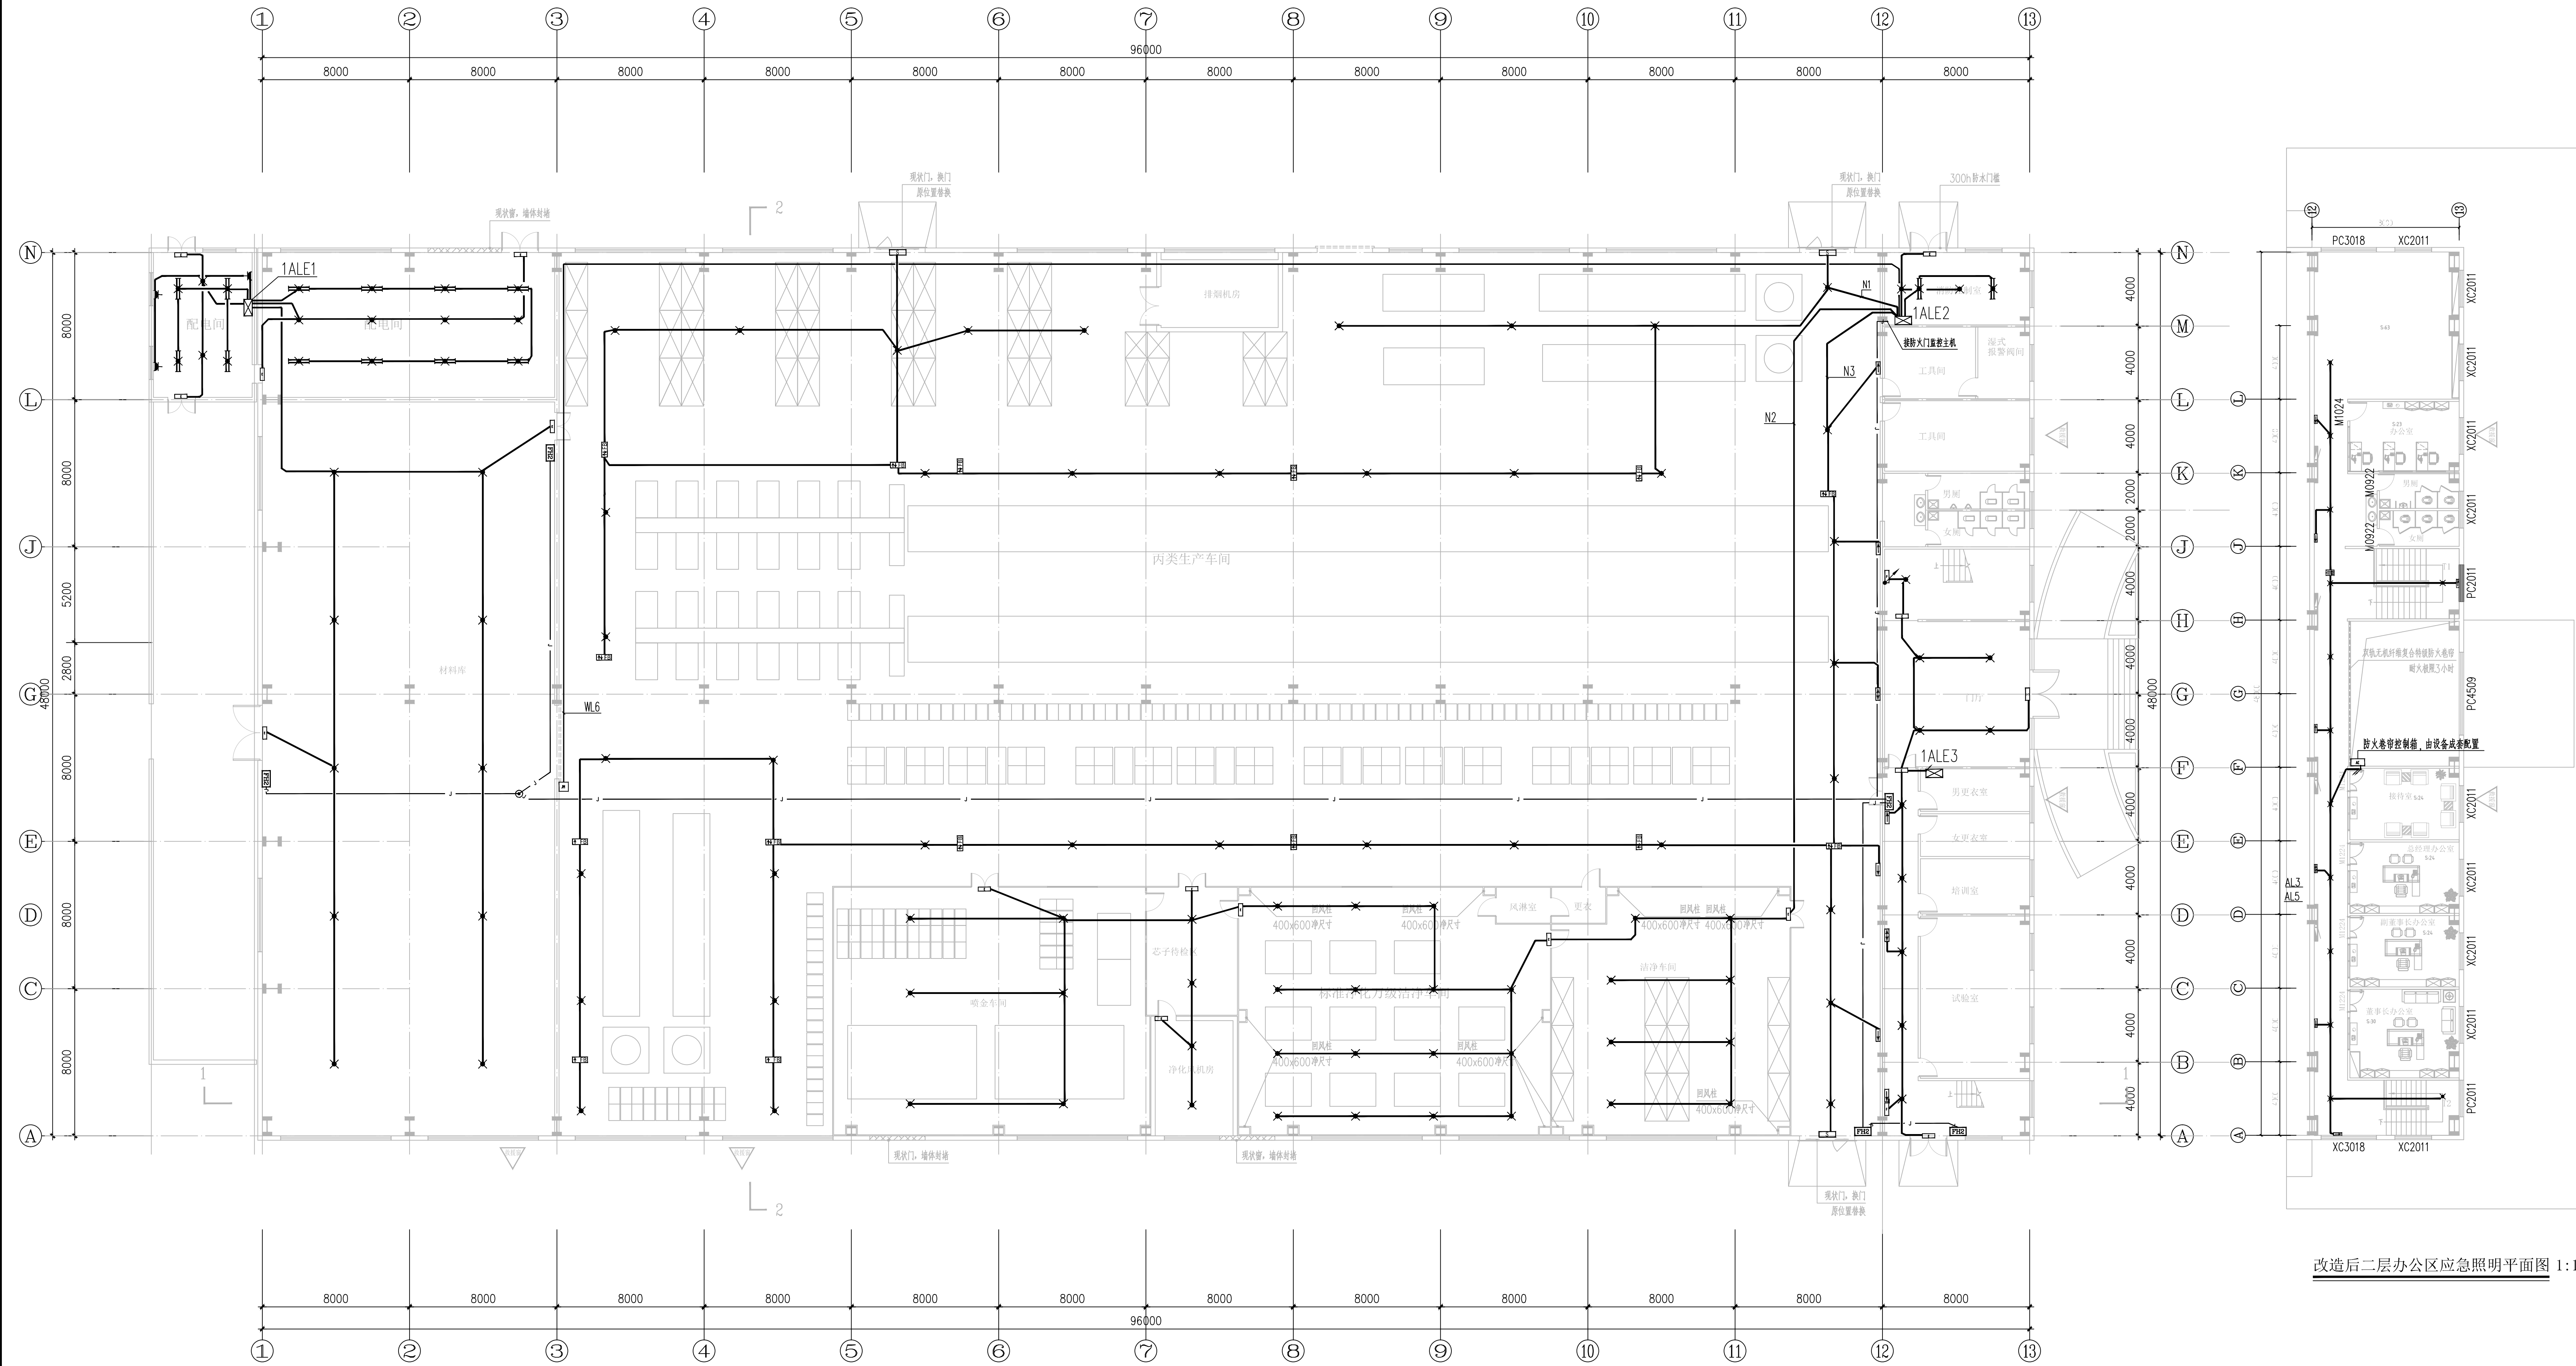

改造后一层应急照明平面图 1:150

<div style="float:left;"><div>安徽中佰工程设计有限公司 ANHUI ZHONGBAI ENGINEERING DESIGN CO.,LTD</div></div> <div>地址：合肥市包河区大连路6686号徽商总部广场C-办705</div> <div>ADD: Room 705,block C,Huishang headquarters Plaza, 6686 Dalian Road, Baobe District, Hefei City</div> <div>电话： TEL.:           0551-63712862 传真： FAX:          0551-63712863</div> <div>工程设计的证书编号：A234046727 NATIONAL ARCHITECTURAL DESIGN LICENSE NO: A234046727</div>					
版次 REVISION		日期: DATE:			
注册师盖章：					
<div></div>					
建设单位： CLIENT:					
安徽峰成电子有限公司					
项目名称： PROJECT:					
安徽峰成电子有限公司 新能源汽车用电容器项目					
子项名称 SUB-ITEM					
<div></div>					
审    定 APPROVAL					
审    核 EXAMINE		束伟			
项目负责人 PROJECT CHIEF		束伟			
专业负责人 CHIEF		张建军			
校    对 CHECK		张建军			
设    计 DESIGN		卢世敏			
制    图 DRAWING		卢世敏			
工程代号 PROJECT NO.					
ZB20222003					
图    名 TITLE					
比    例 SCALE		1 : 100			
图    号 DRAWN NO		电施—12			
日    期 DATE		2022年01月			