



图名	图例	数量	备注
插座			
开关			
配电箱			
桥架			
其他			

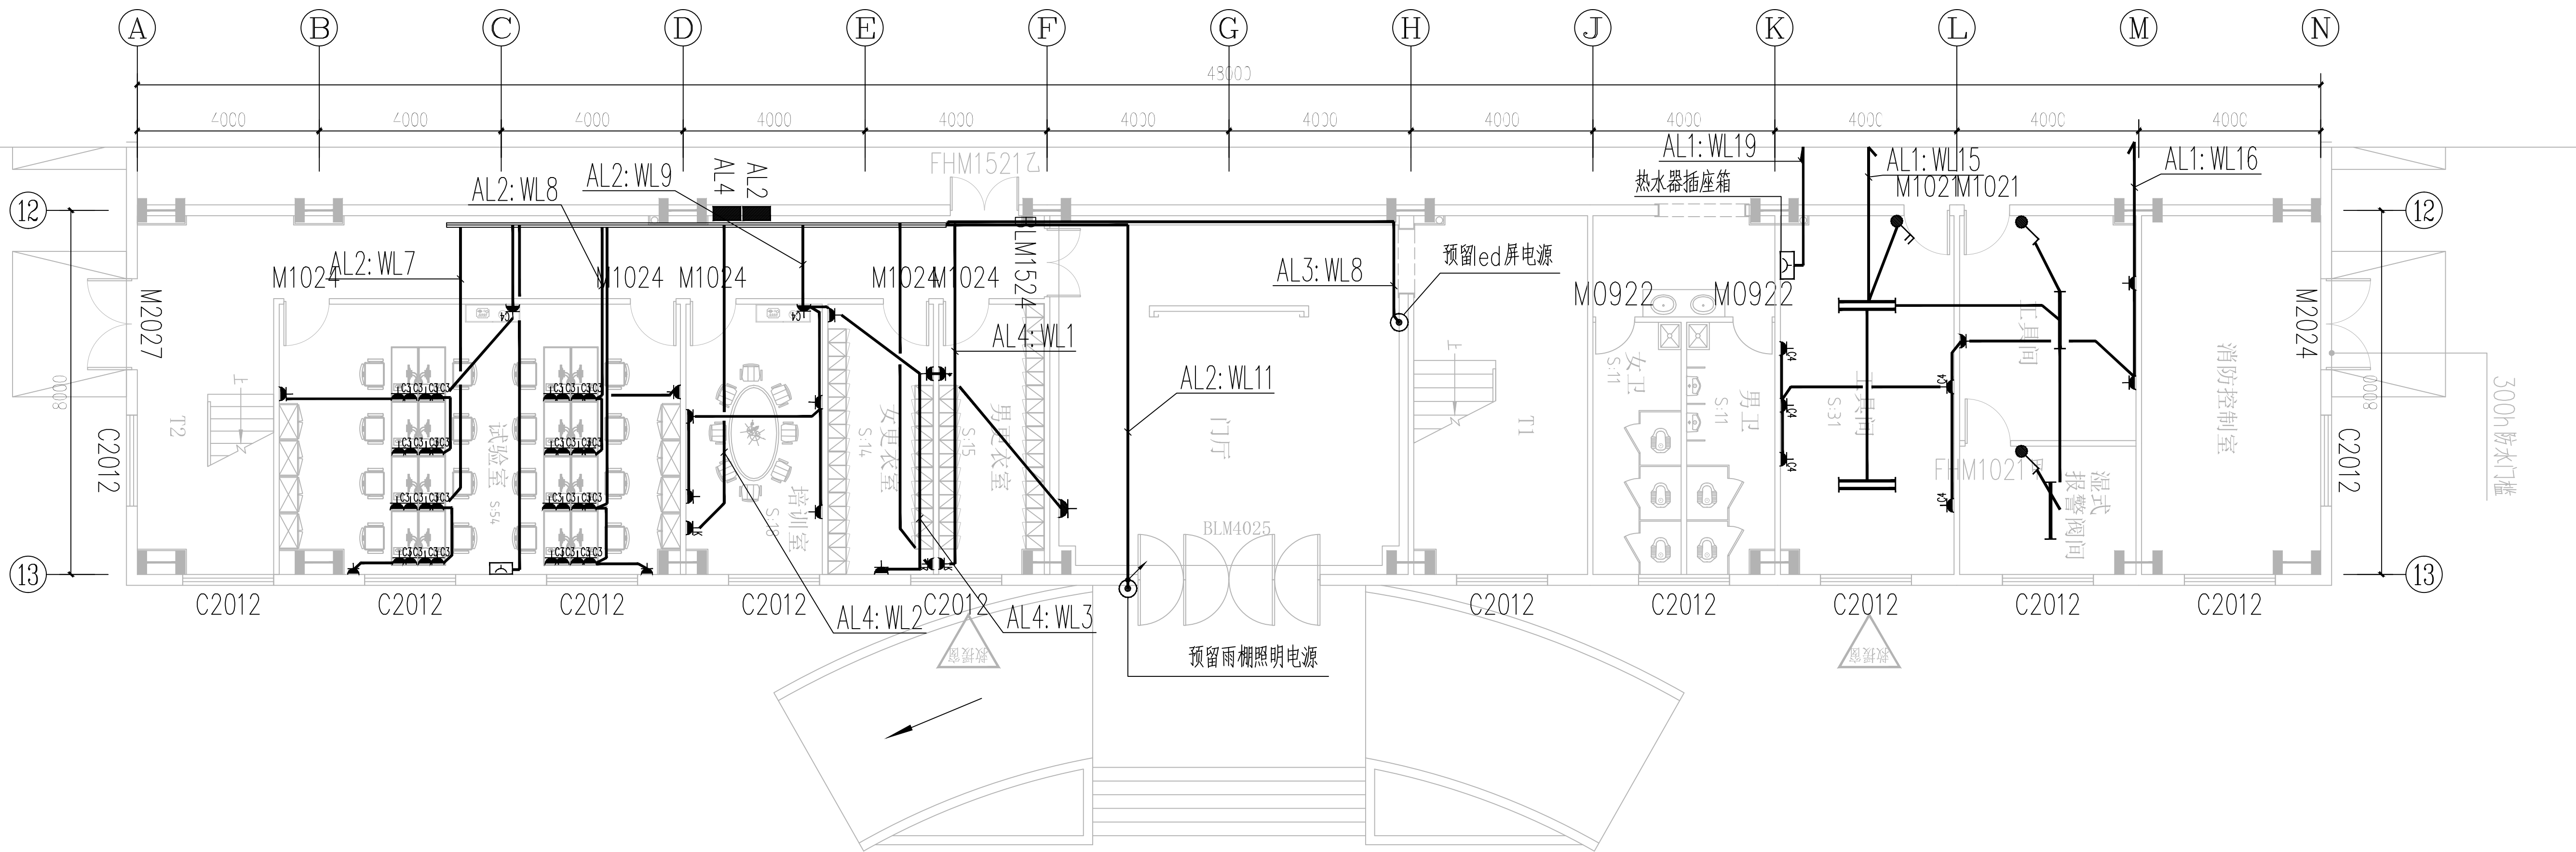

办公区一层插座平面图 1:100

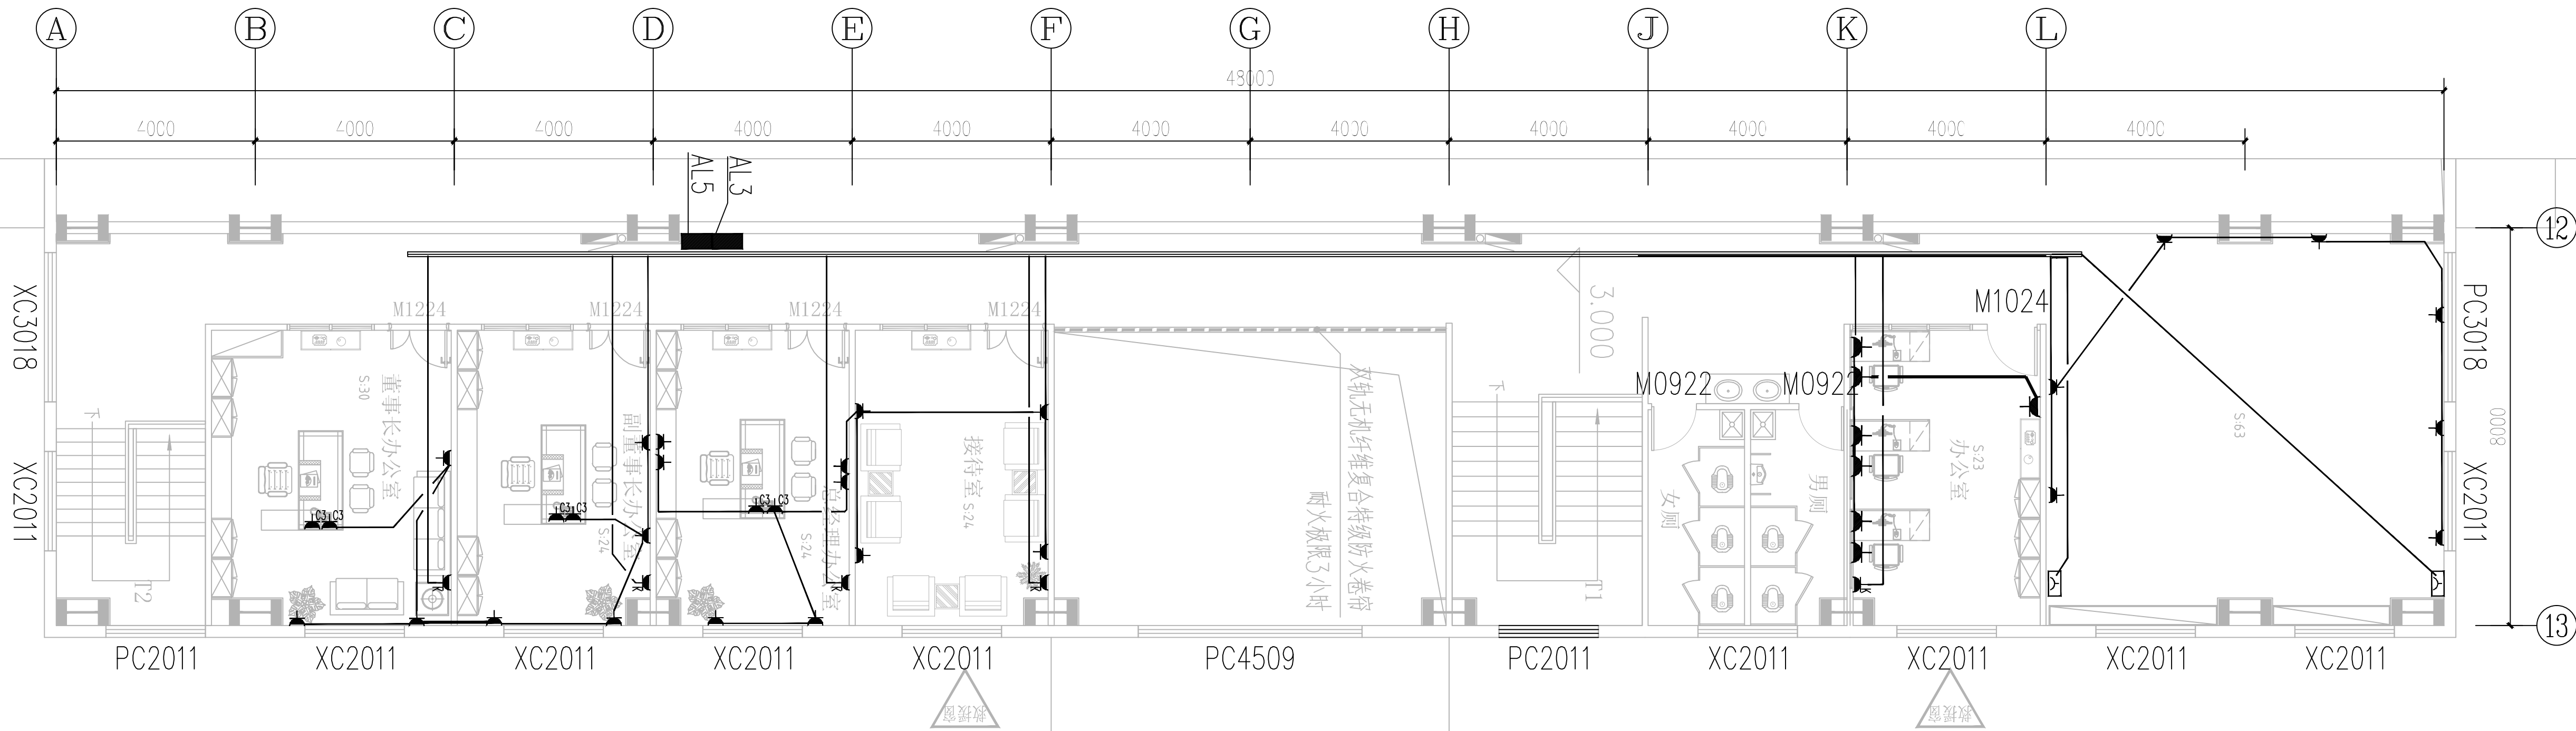

办公区二层插座平面图 1:100

安徽中佰工程设计有限公司  
ANHUI ZHONGBAI ENGINEERING  
DESIGN CO.,LTD

地址: 合肥市包河区大连路6686号  
徽商总部广场C-办705

ADD: Room 705,block C,Huishang  
headquarters Plaza, 6686  
Dalian Road, Baohe District,  
Hefei City

电话: 0551-63712862  
传真: 0551-63712863

工程设计证书编号: A234046727  
NATIONAL ARCHITECTURAL DESIGN  
LICENSE NO: A234046727

版次 REVISION	日期 DATE:

注册师盖章:

建设单位:  
CLIENT:

安徽峰成电子有限公司

项目名称:  
PROJECT:

峰成电子有限公司新能源  
汽车用电容器项目设计

子项名称:  
SUB-ITEM

办公楼装饰

审 定 APPROVAL		
审 核 EXAMINE	束 伟	束
项目负责人 PROJECT CHIEF	束 伟	束
专业负责人 CHIEF	张建军	张
校 对 CHECK	张建军	张
设 计 DESIGN	卢世毅	卢
制 图 DRAWING	卢世毅	卢
工程代号 PROJECT NO.	ZB2022003	
图 名 TITLE	一、二层插座平面图	
比 例 SCALE	见图	
图 号 DRAWN NO	电施-16	
日 期 DATE	2022 年 01 月	